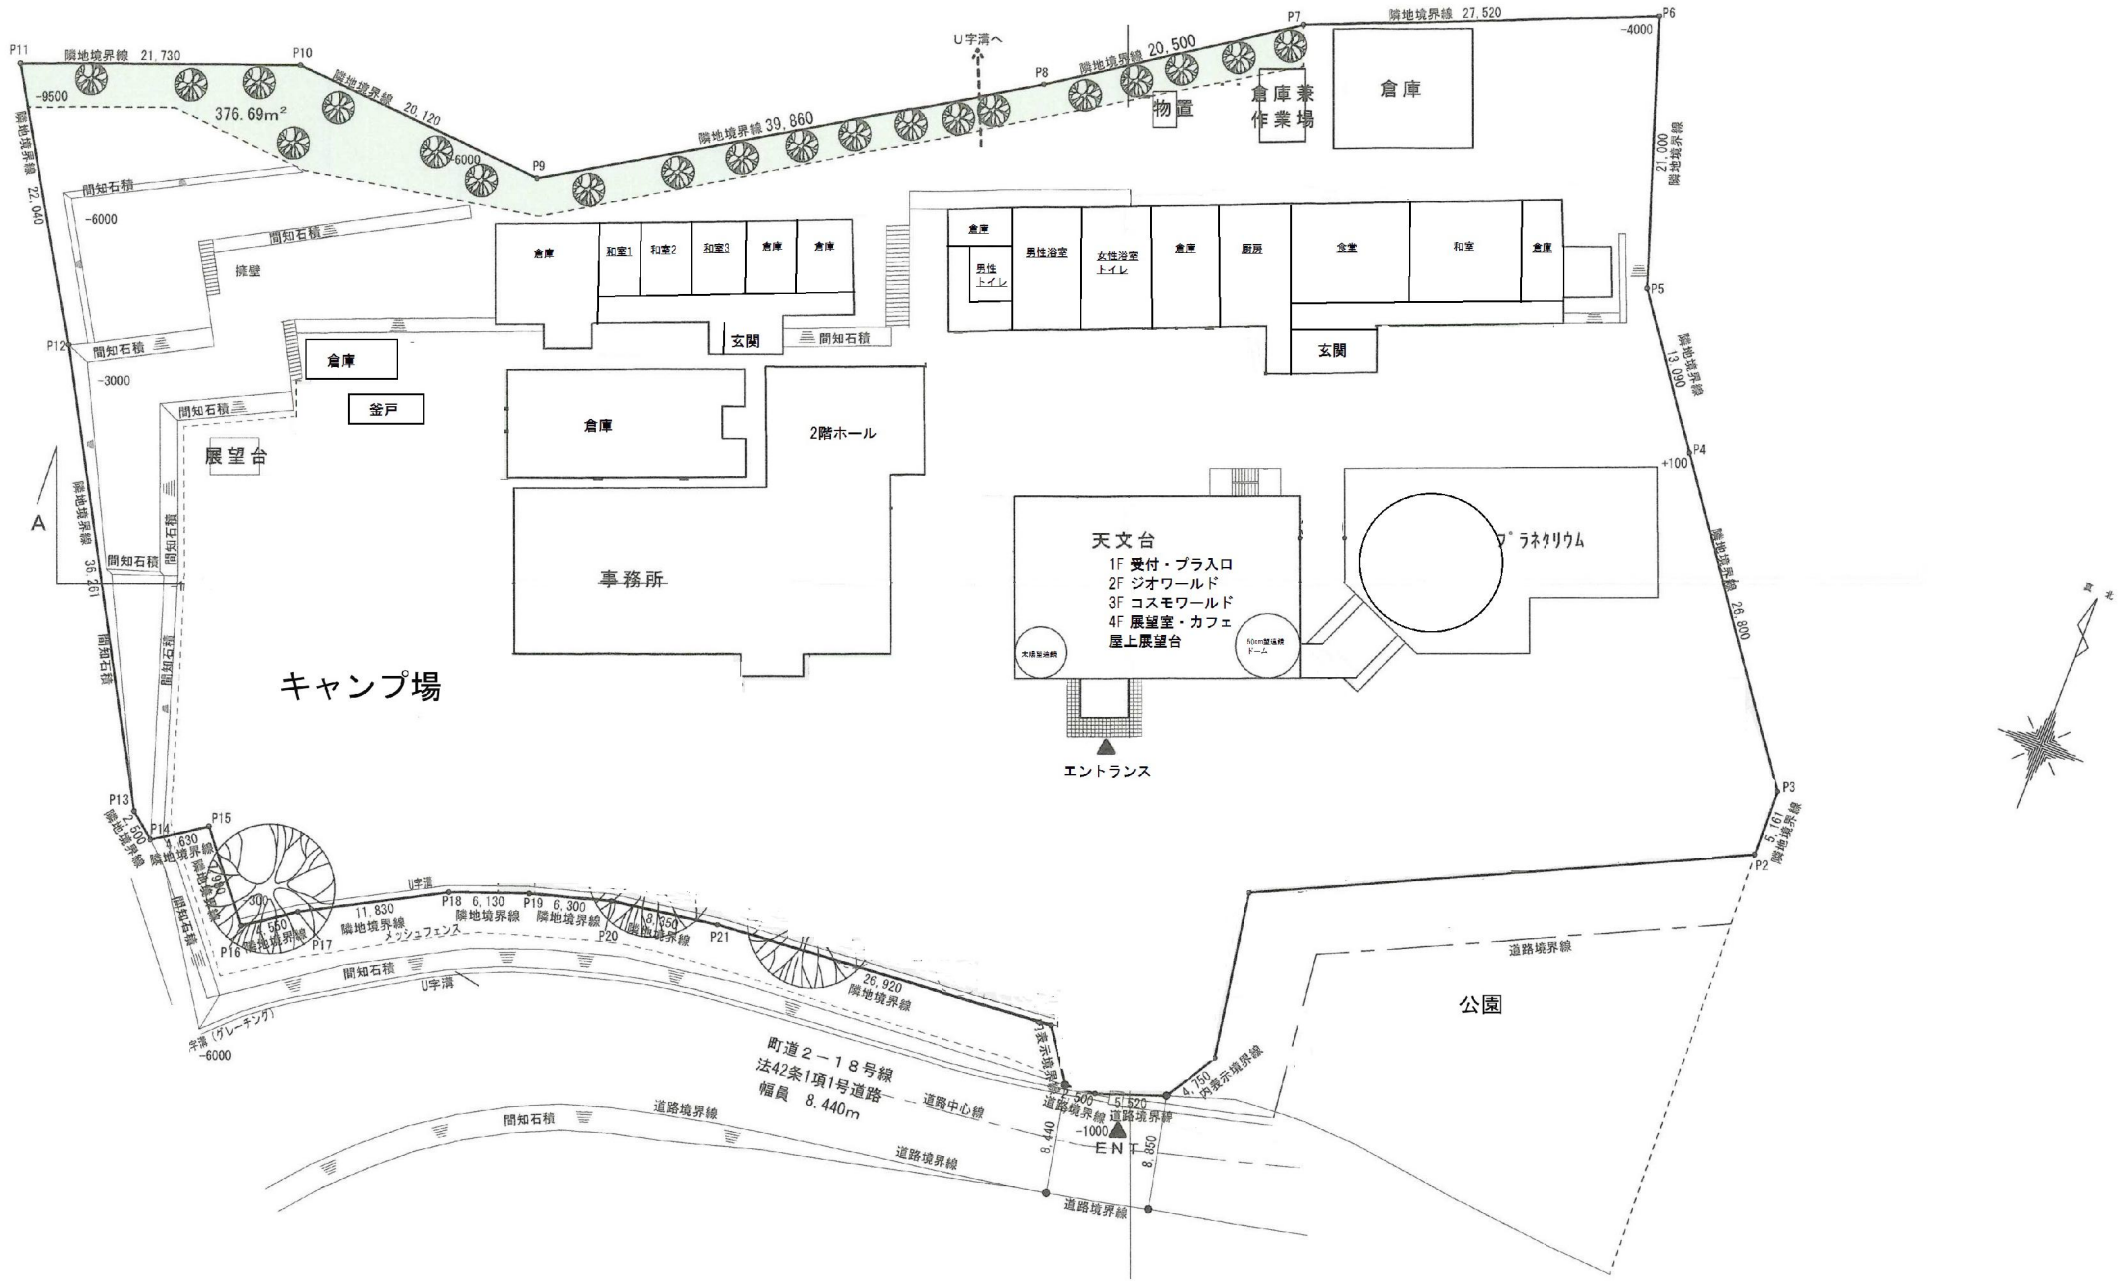
P11
隣地境界線 21,730
P10
隣地境界線 20,120
376.69m²
P9
隣地境界線 39,860
U字溝へ
P8
隣地境界線 20,500
P7
隣地境界線 27,520
P6
物置
倉庫兼作業場
倉庫
隣地境界線 22,040
隣地境界線 21,000
間知石積
擁壁
倉庫
和室1
和室2
和室3
倉庫
倉庫
玄関
倉庫
男性トイレ
男性浴室
女性浴室トイレ
倉庫
厨房
食堂
和室
倉庫
玄関
P12
P5
隣地境界線 13,090
倉庫
釜戸
展望台
倉庫
2階ホール
事務所
キャンプ場
天文台
1F 受付・プラ入口
2F ジオワールド
3F コスモワールド
4F 展望室・カフェ
屋上展望台
ﾌﾟﾗﾈﾀﾘｳﾑ
エントランス
P4
+100
隣地境界線 26,800
A
隣地境界線 36,261
P13
P14
P15
P3
隣地境界線 5,161
P2
隣地境界線 2,500
隣地境界線 4,630
隣地境界線 4,560
メッシュフェンス
11,830
P18 6,130
P19 6,300
P20
P21
26,920
隣地境界線
U字溝
U字溝（グレーチング）
-6000
町道2－18号線
法42条1項1号道路
幅員 8.440m
道路中心線
道路境界線
道路境界線
道路境界線
道路境界線
8,440
8,850
ENT
公園
道路境界線